


ながい百秋湖（長井ダム） 湖面広場

S=1: 500 (A1版)
S=1: 1,000 (A3版)

↑
至 木地山ダム

至 長井ダム
↓

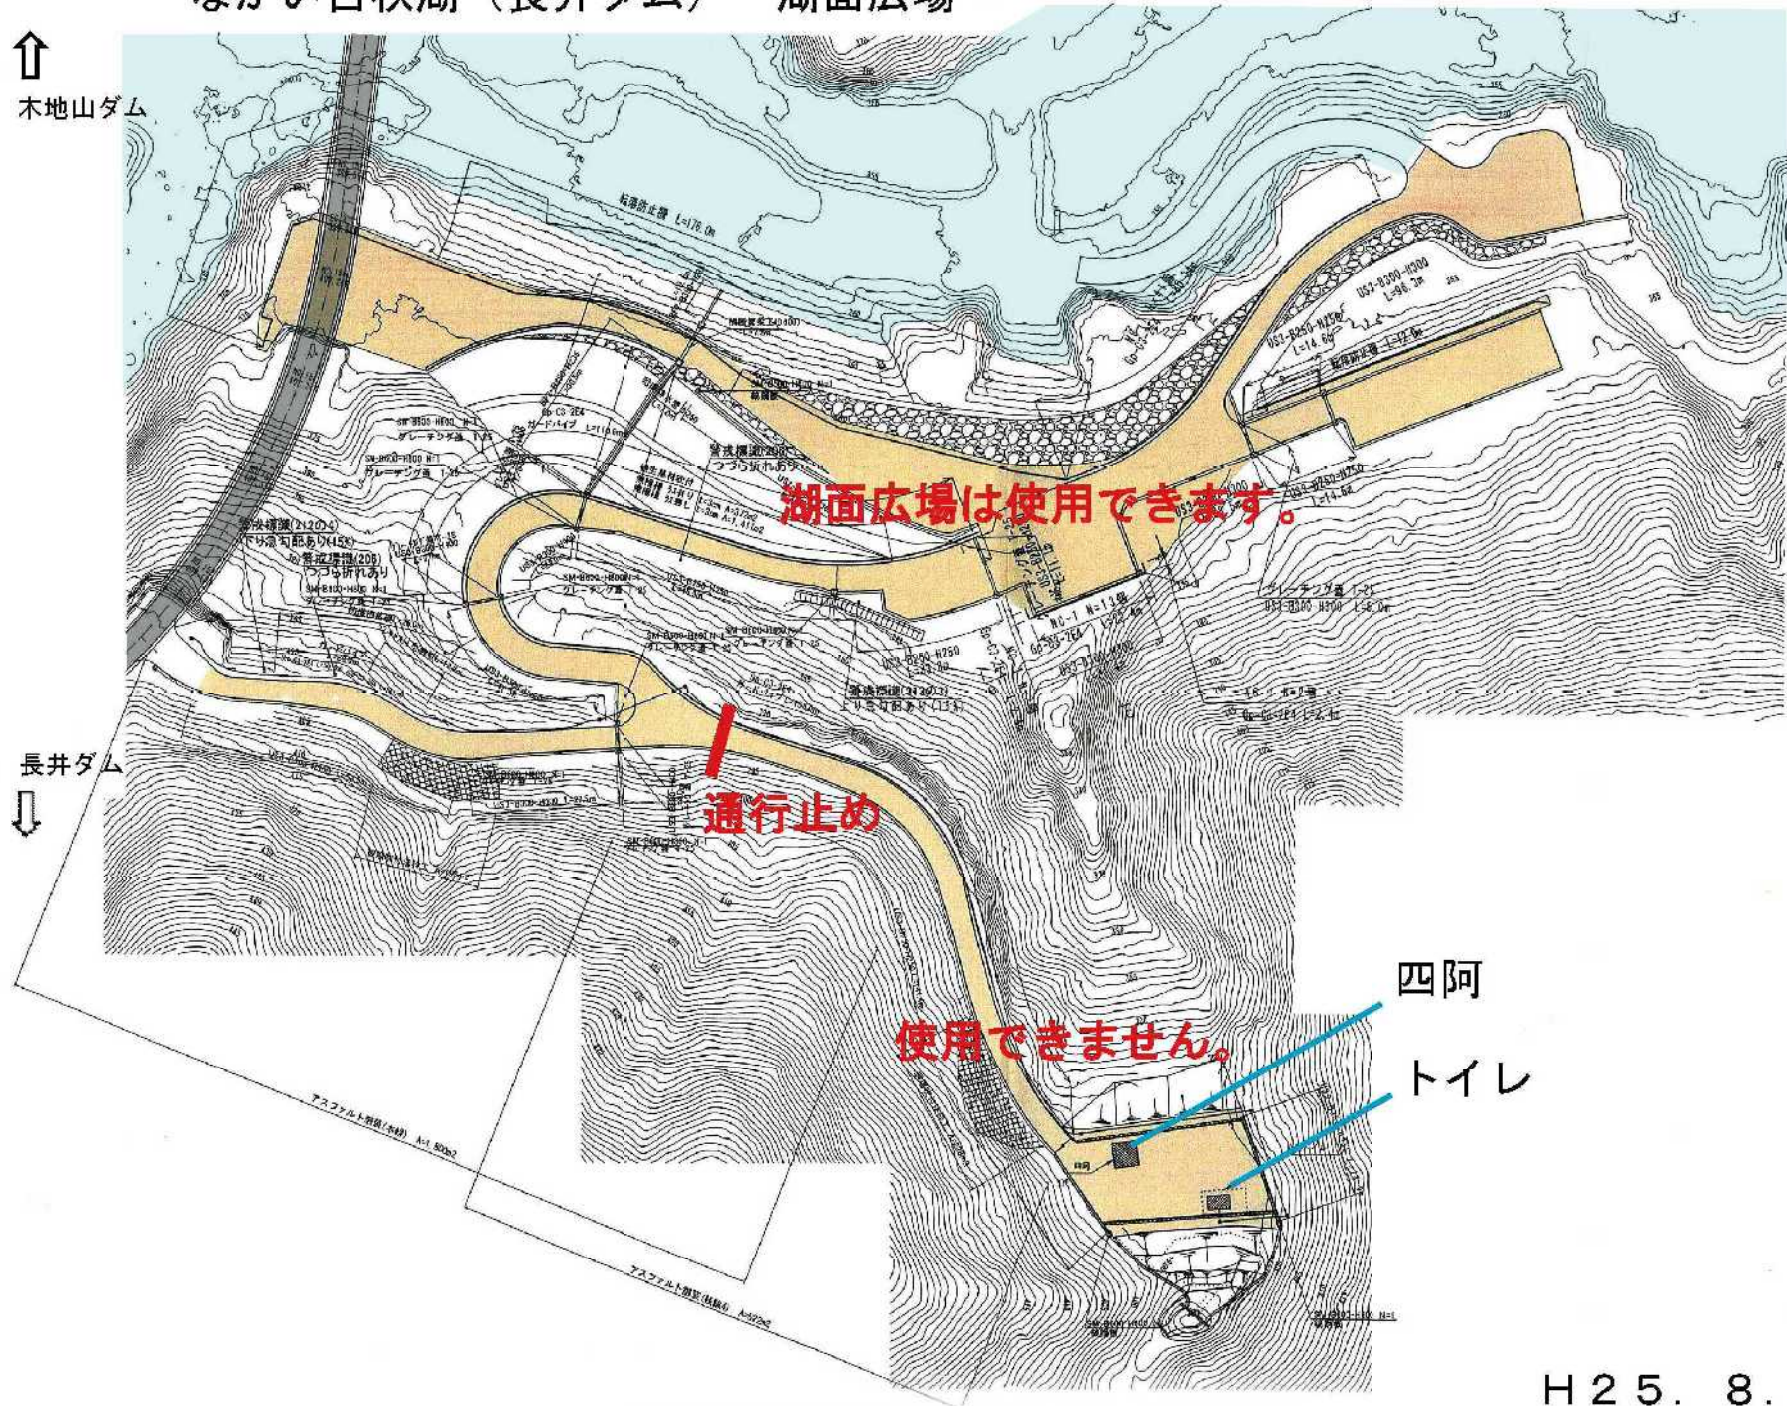

湖面広場は使用できません。

通行止め

使用できません。

四阿
トイレ

H25. 8. 21現在